




Propriétaire : *Commune*
 ST-PRIEST-LA-MARCHE (Cher) - "Le bourg"
PLAN DE COMPOSITION

Section AR n°217-219

Edition du 15/10/2013

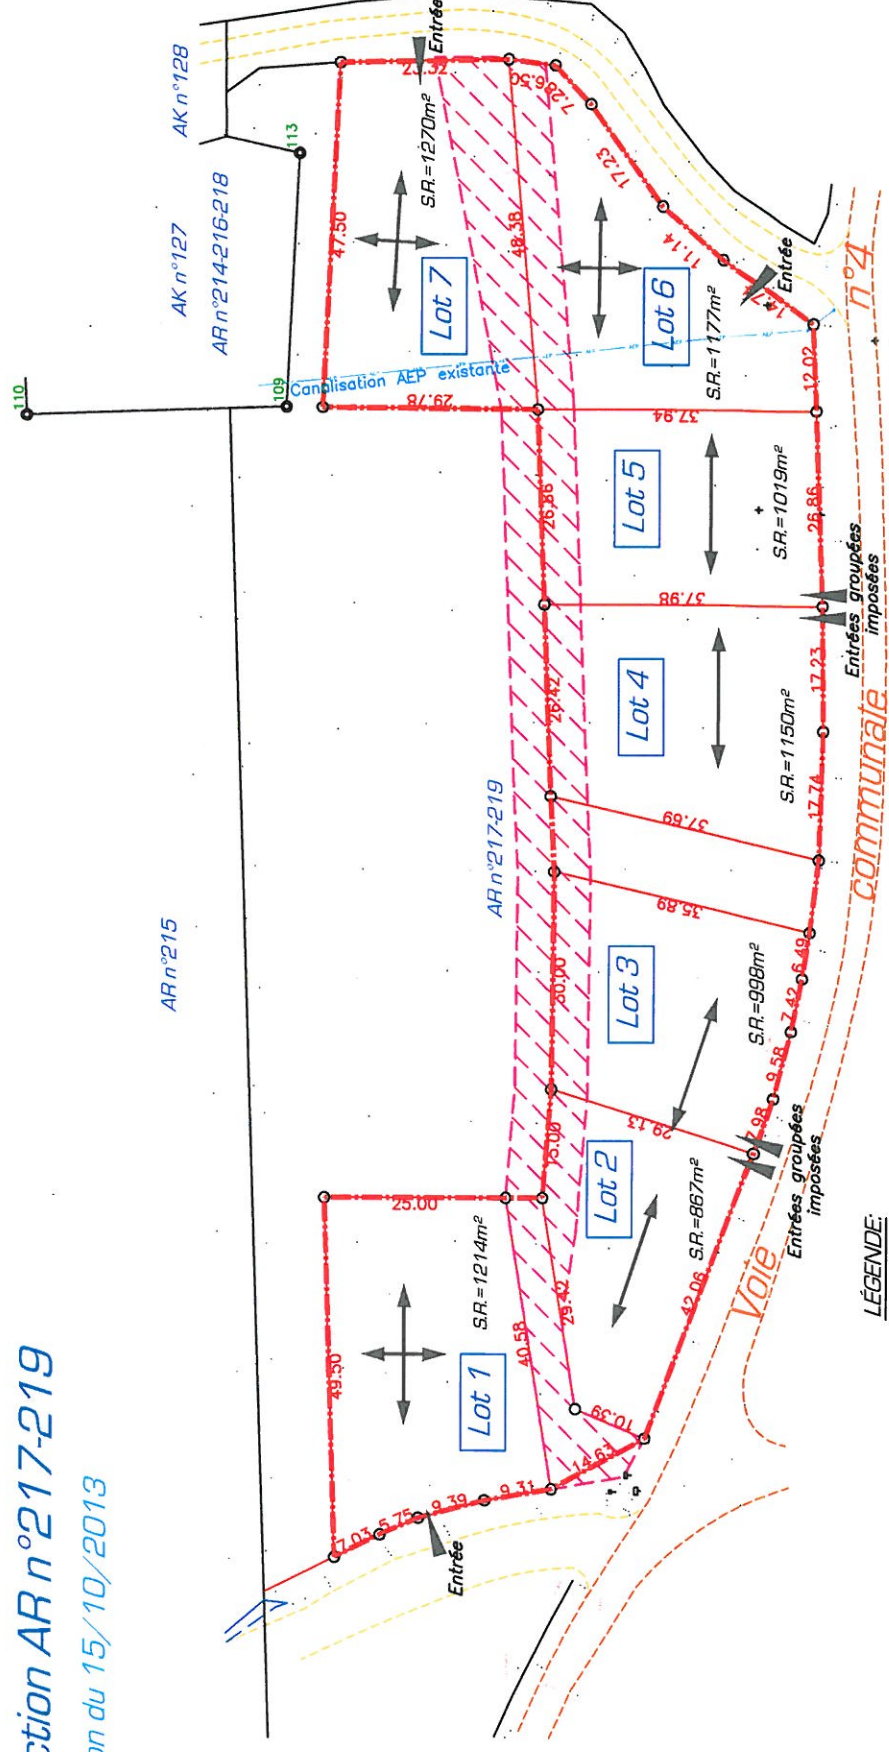

LÉGENDE:

- ↔ : Sans préférentiel des faitages du bâtiment principal
- S.R. : Superficie Réelle
- : Périmètre de DP
- ▨ : Zone Non Constructible

BIACGéo
 Géomètres-Experts
 & Bureau d'Etudes

Levé et dressé par B.I.A. Geo S.E.L.A.S. de Géomètres-Experts
 & Bureau d'Etudes 4 Place de l'Abbaye - 36400 LA CHÂTRE - Tél : 02.54.06.11.60 - Juin 2013 - Réf. Dossier : LC 12.058